

Seda ALACALI
Üye
(Meclis Katibi)

Seçkin KAYA
Üye
(Meclis Katibi)

dem KÜÇÜK
Üye

Mustafa Doğuş BALCI
Üye


Muhsin FİDAN
Üye

Urat KAPTAN
Üye

Davut PEKMEZ
Üye

Mert YAVUZ
Üye

Ramazan BAŞBOĞA
Üye

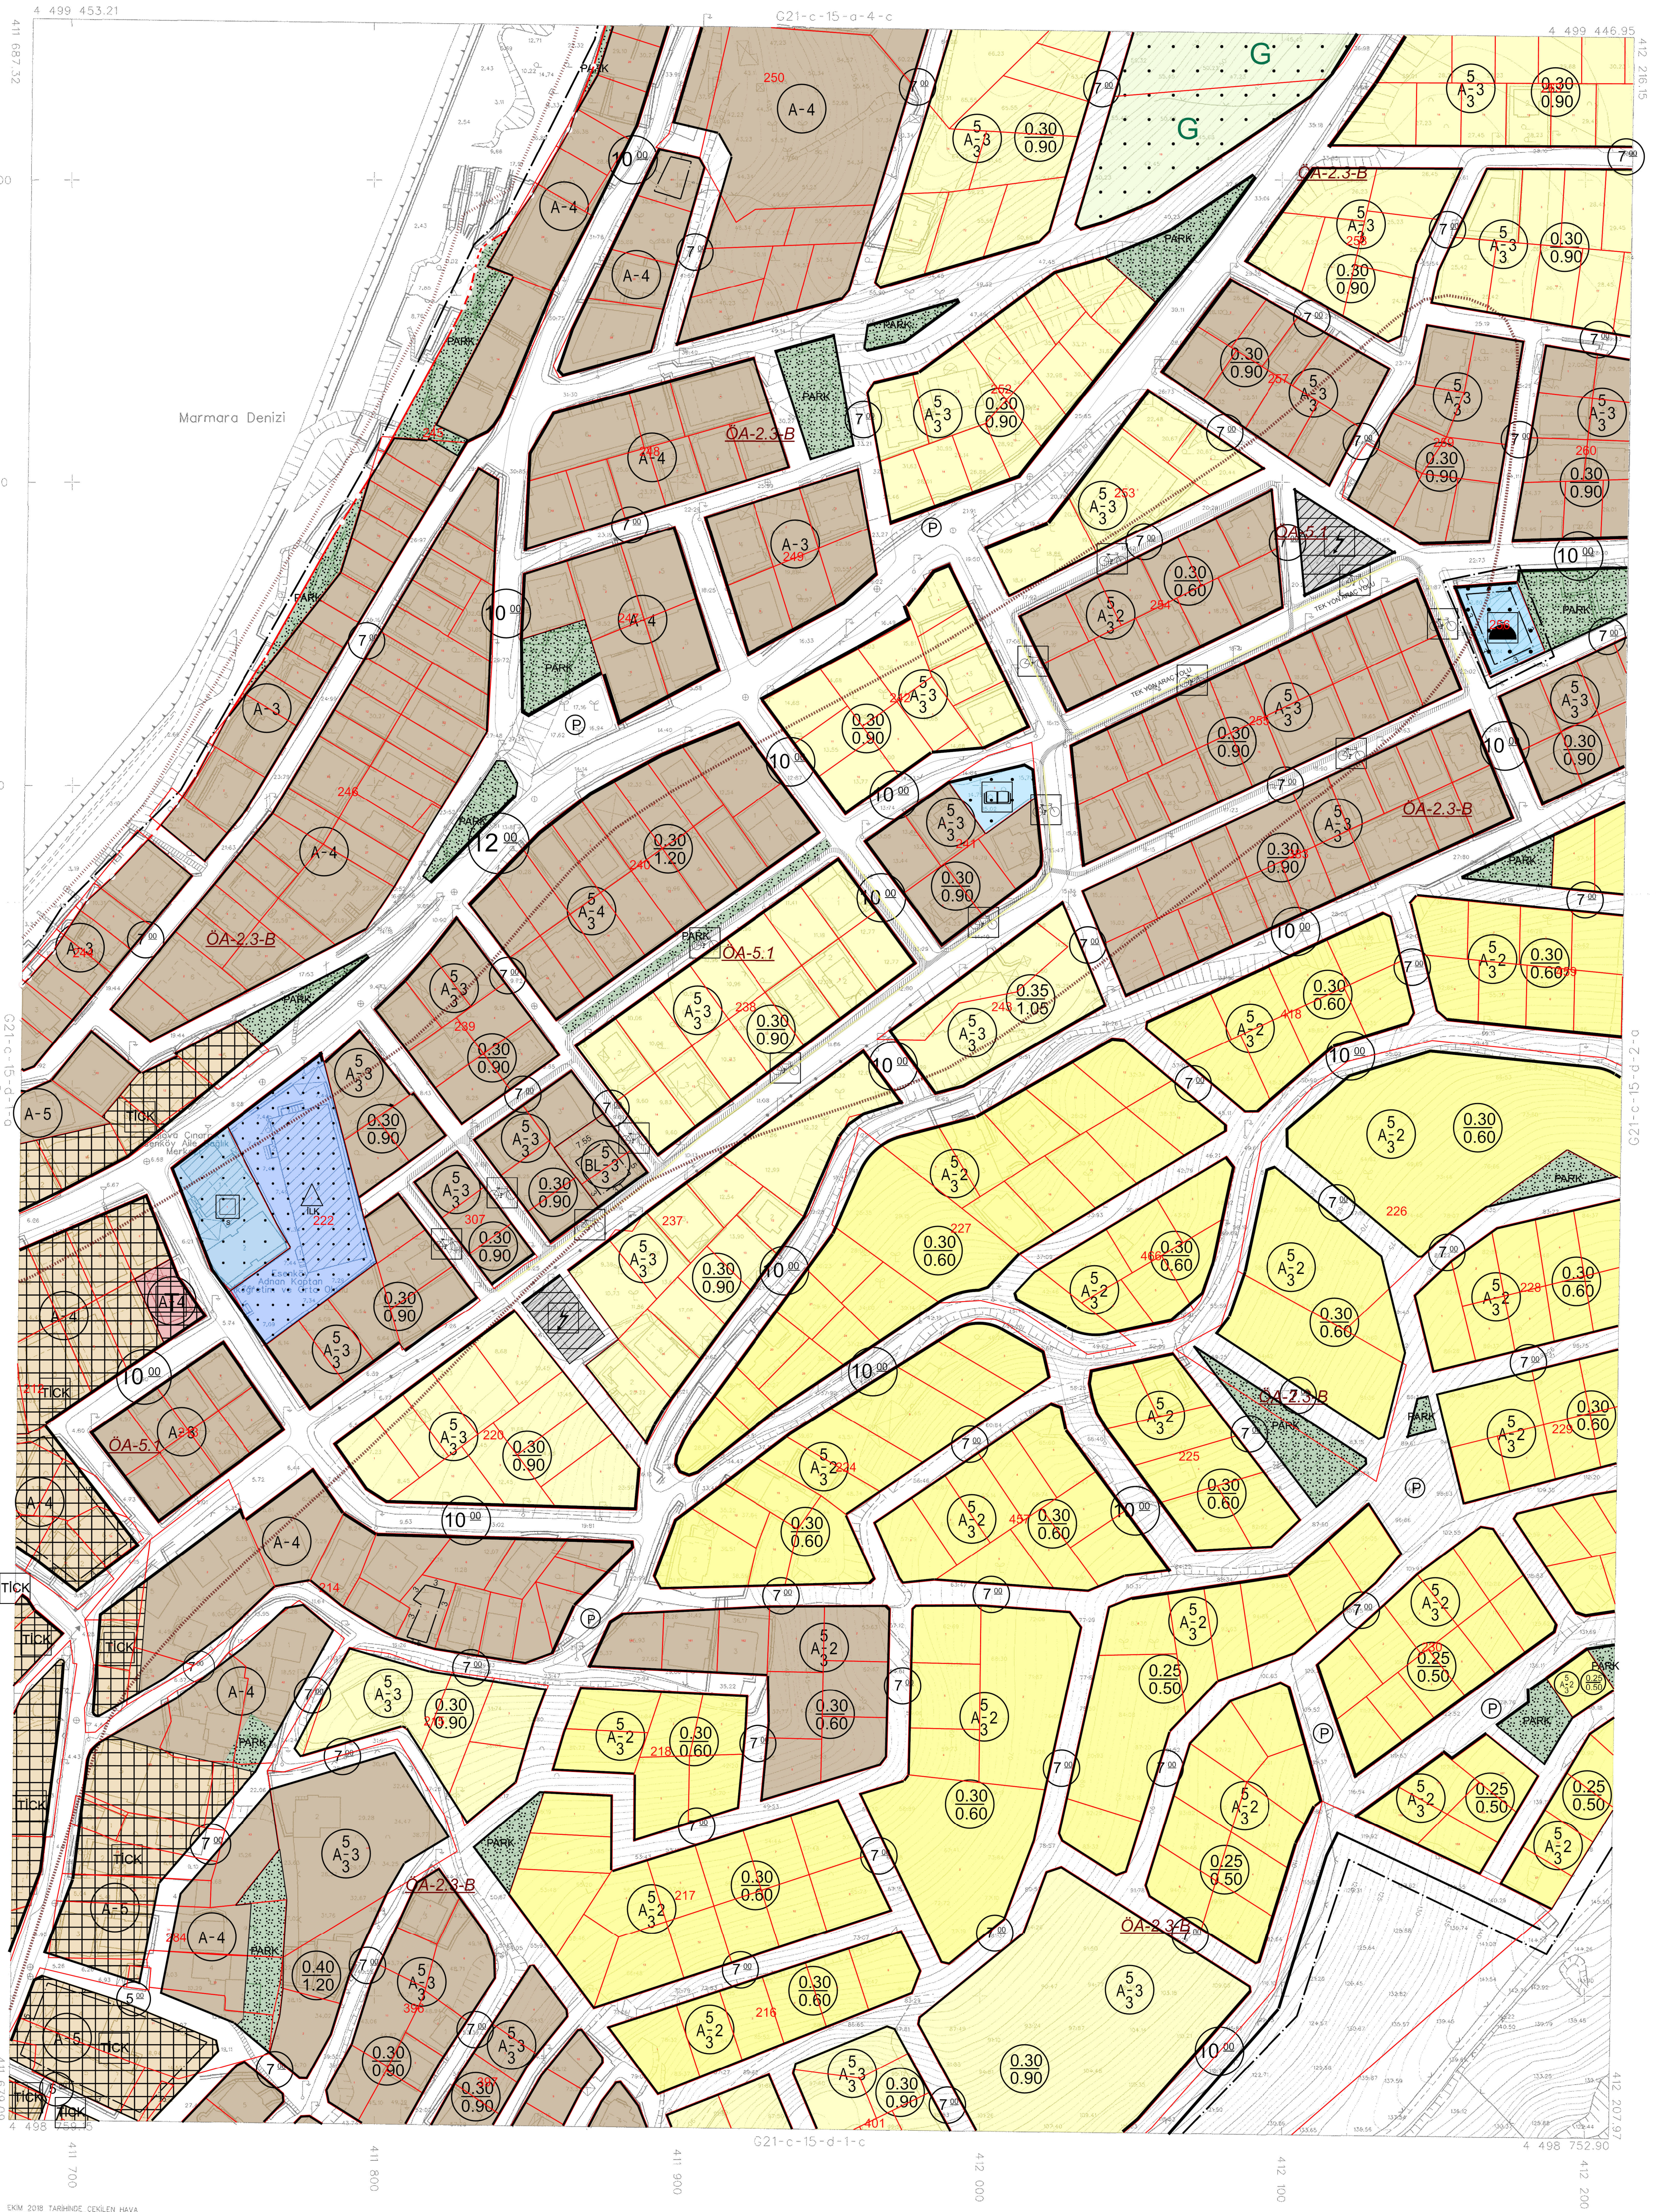

Ekim 2018 tarihinde çekilen hava fotoğraflarından üretilen paftalarda, kıymetlendirme ve yerleşim bütünlüğüne bina dış çatı sınırlarından yapılmıştır.

NOT: Halihazır harita sınırı belediye/mücavir alan sınırı olarak kullanılmamıştır.

ESENKÖY
(YALOVA)

G21-c-15-d-1-b

1:1000

YÜKLENCİ : HK PLANLAMA MÜHDAN. İNS. BİLS. ve TİC. A.Ş.
ALT YÜKLENCİ : GEODİS MÜHENDİSLİK MÜSAVİRLİK İNS.ve TİC. A.Ş.

Salut